A
ex parcheggio ovest

B
ambulanze

D
angolo sanzio/bonistallo

G
ragioneria

Scuola Secondaria Statale di 1° Grado "F.B. BUSONI

PLANIMETRIA GENERALAE CON IMPIANTO DI ESTINZIONE INCENDI E DI RIVELAZIONE FUMI E GAS

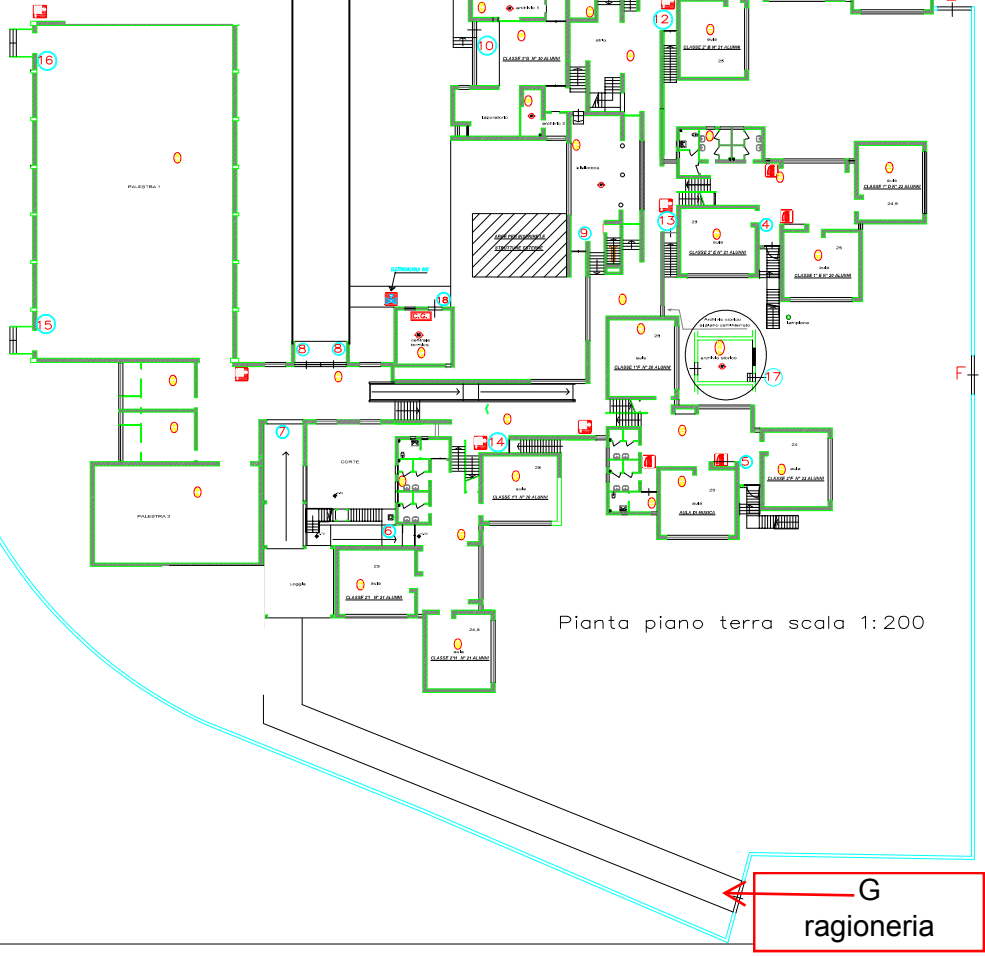

Pianta piano terra scala 1:200

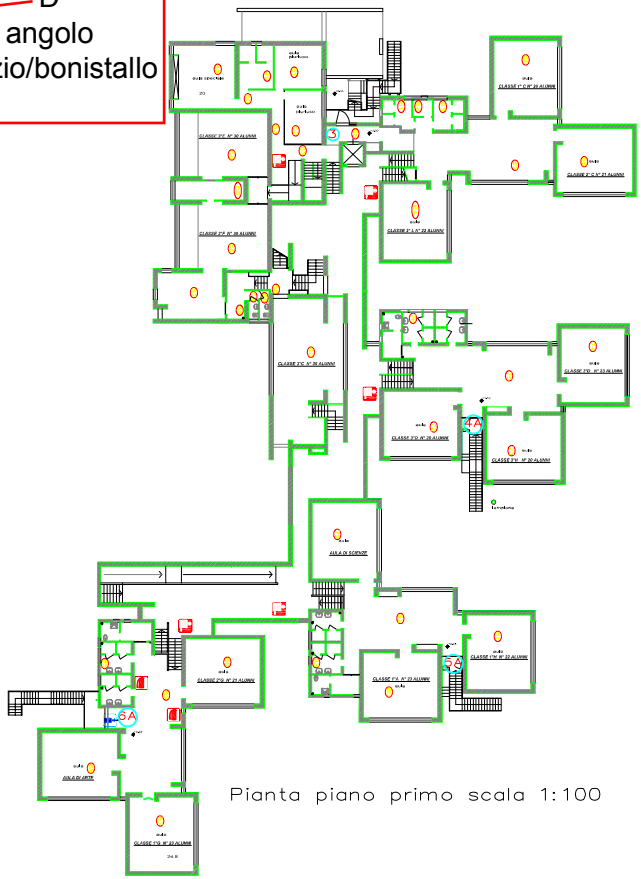

Pianta piano primo scala 1:100

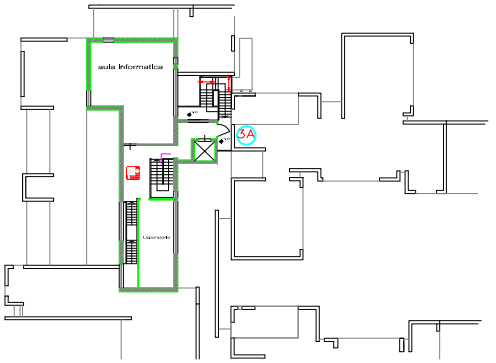

Pianta piano secondo scala 1:100

LEGENDA

- siamo qui
- percorso d'esodo
- punto di raccolta
- lancia antincendio
- estintore portatile
- telefono s.o.s.
- cassetta pronto soccorso
- uscita n.
- P.E. pulsante di emergenza
- misuratori di energia elettrica
- P.A. pulsante di allarme
- valvola chiusura GAS